


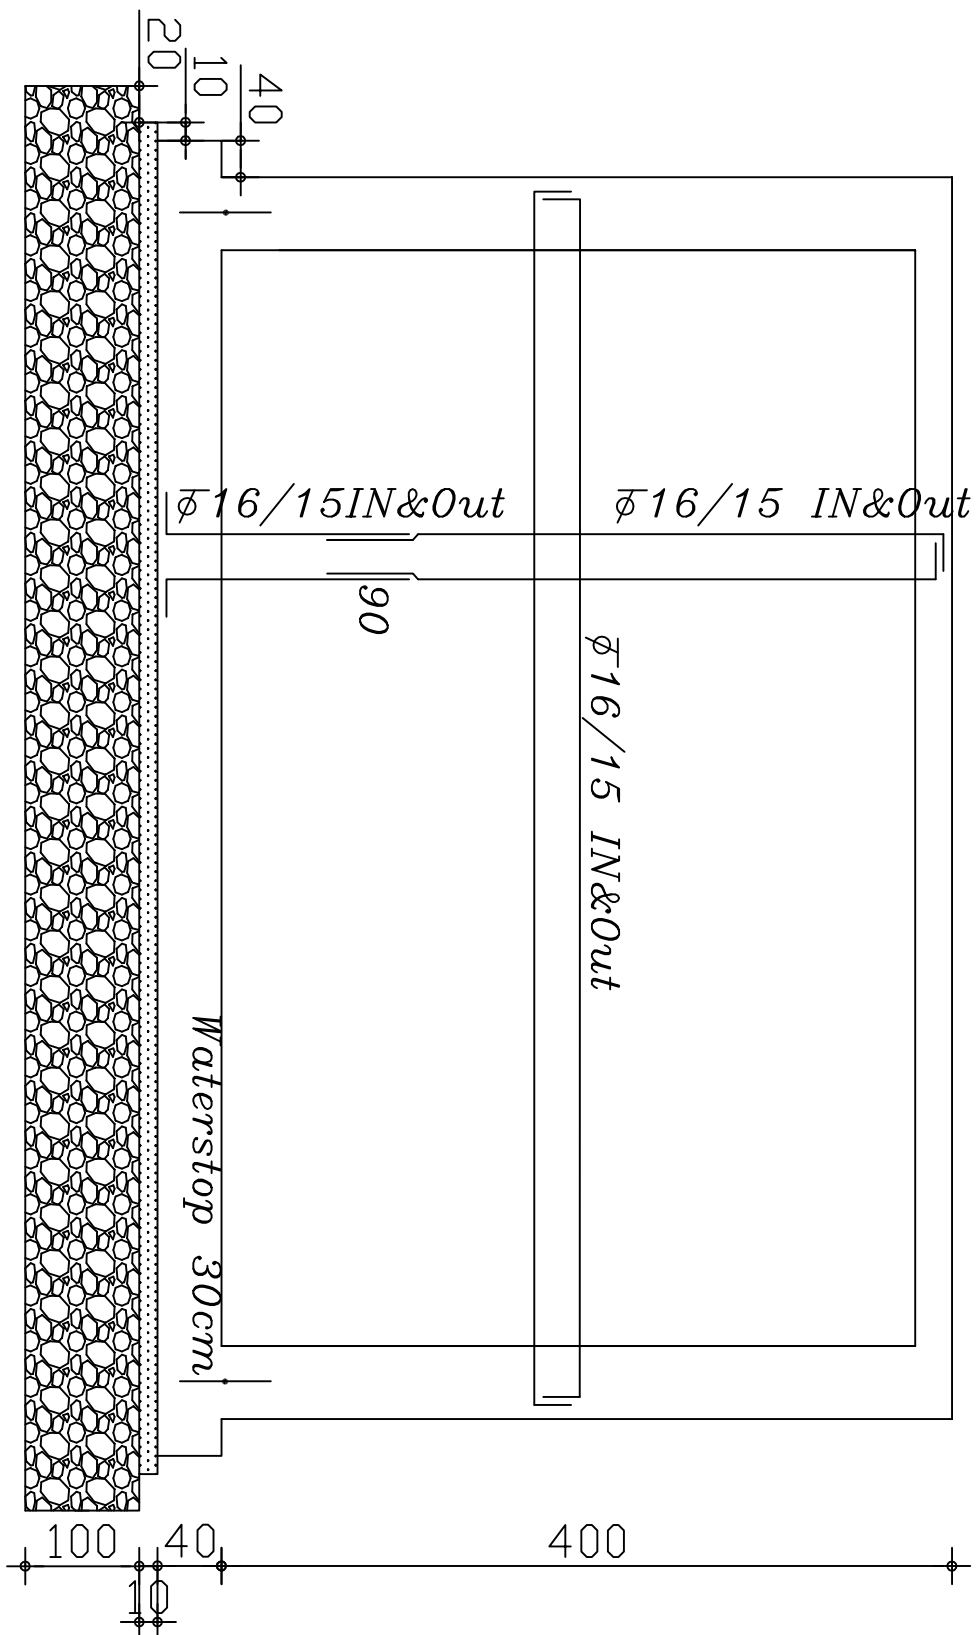

آرماتور گذاری دیوارها

Sc1:100